
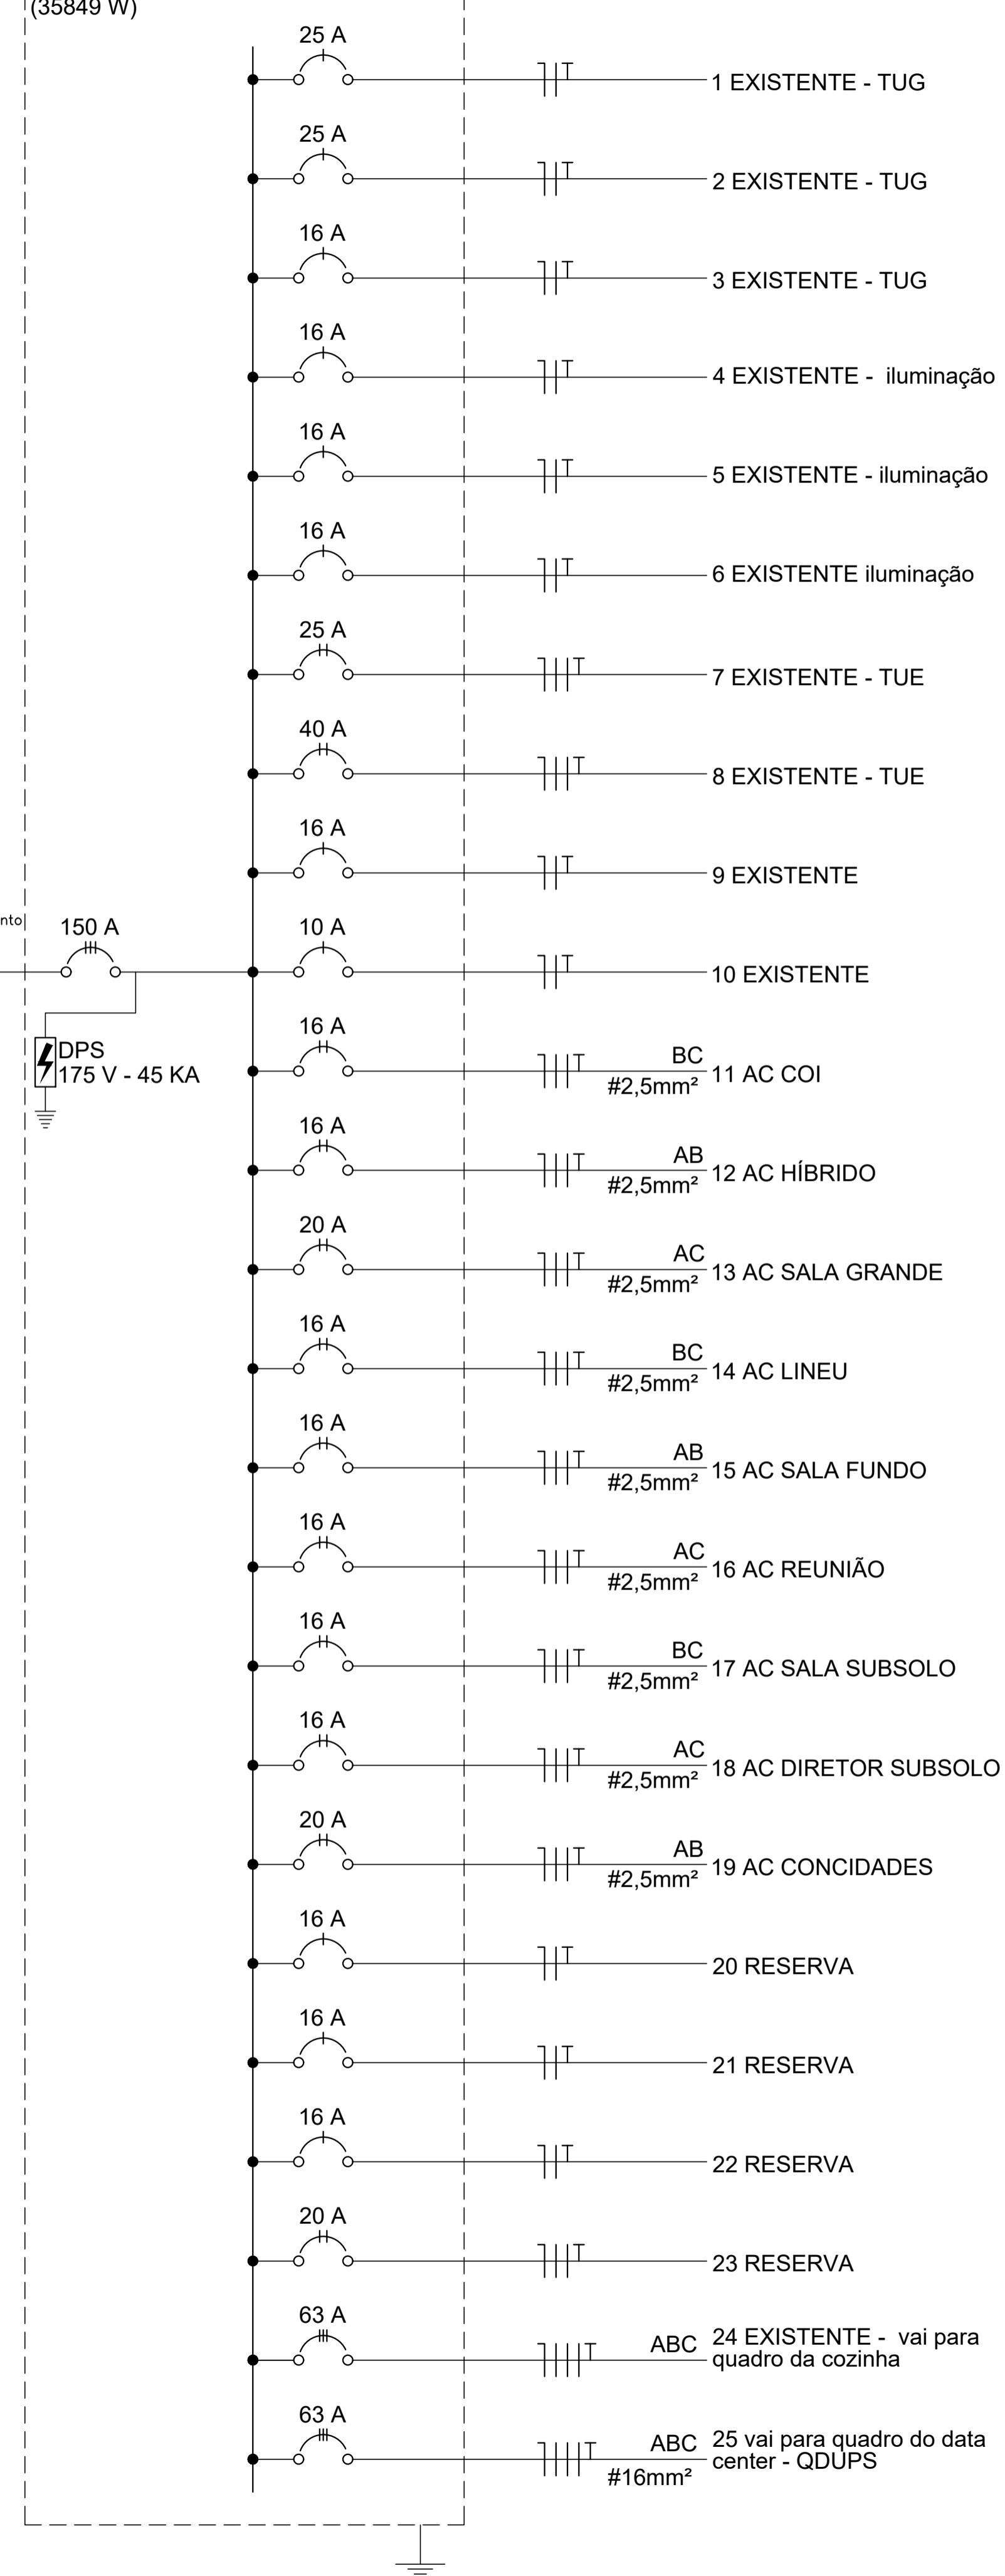




QDG (GERAL)

(35849 W)

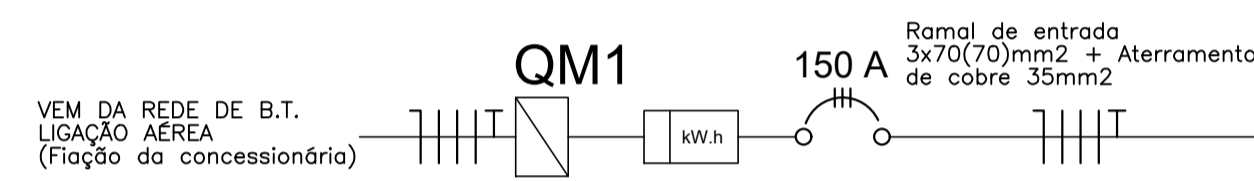

QDUPS (ESTABILIZADAS)

(35849 W)

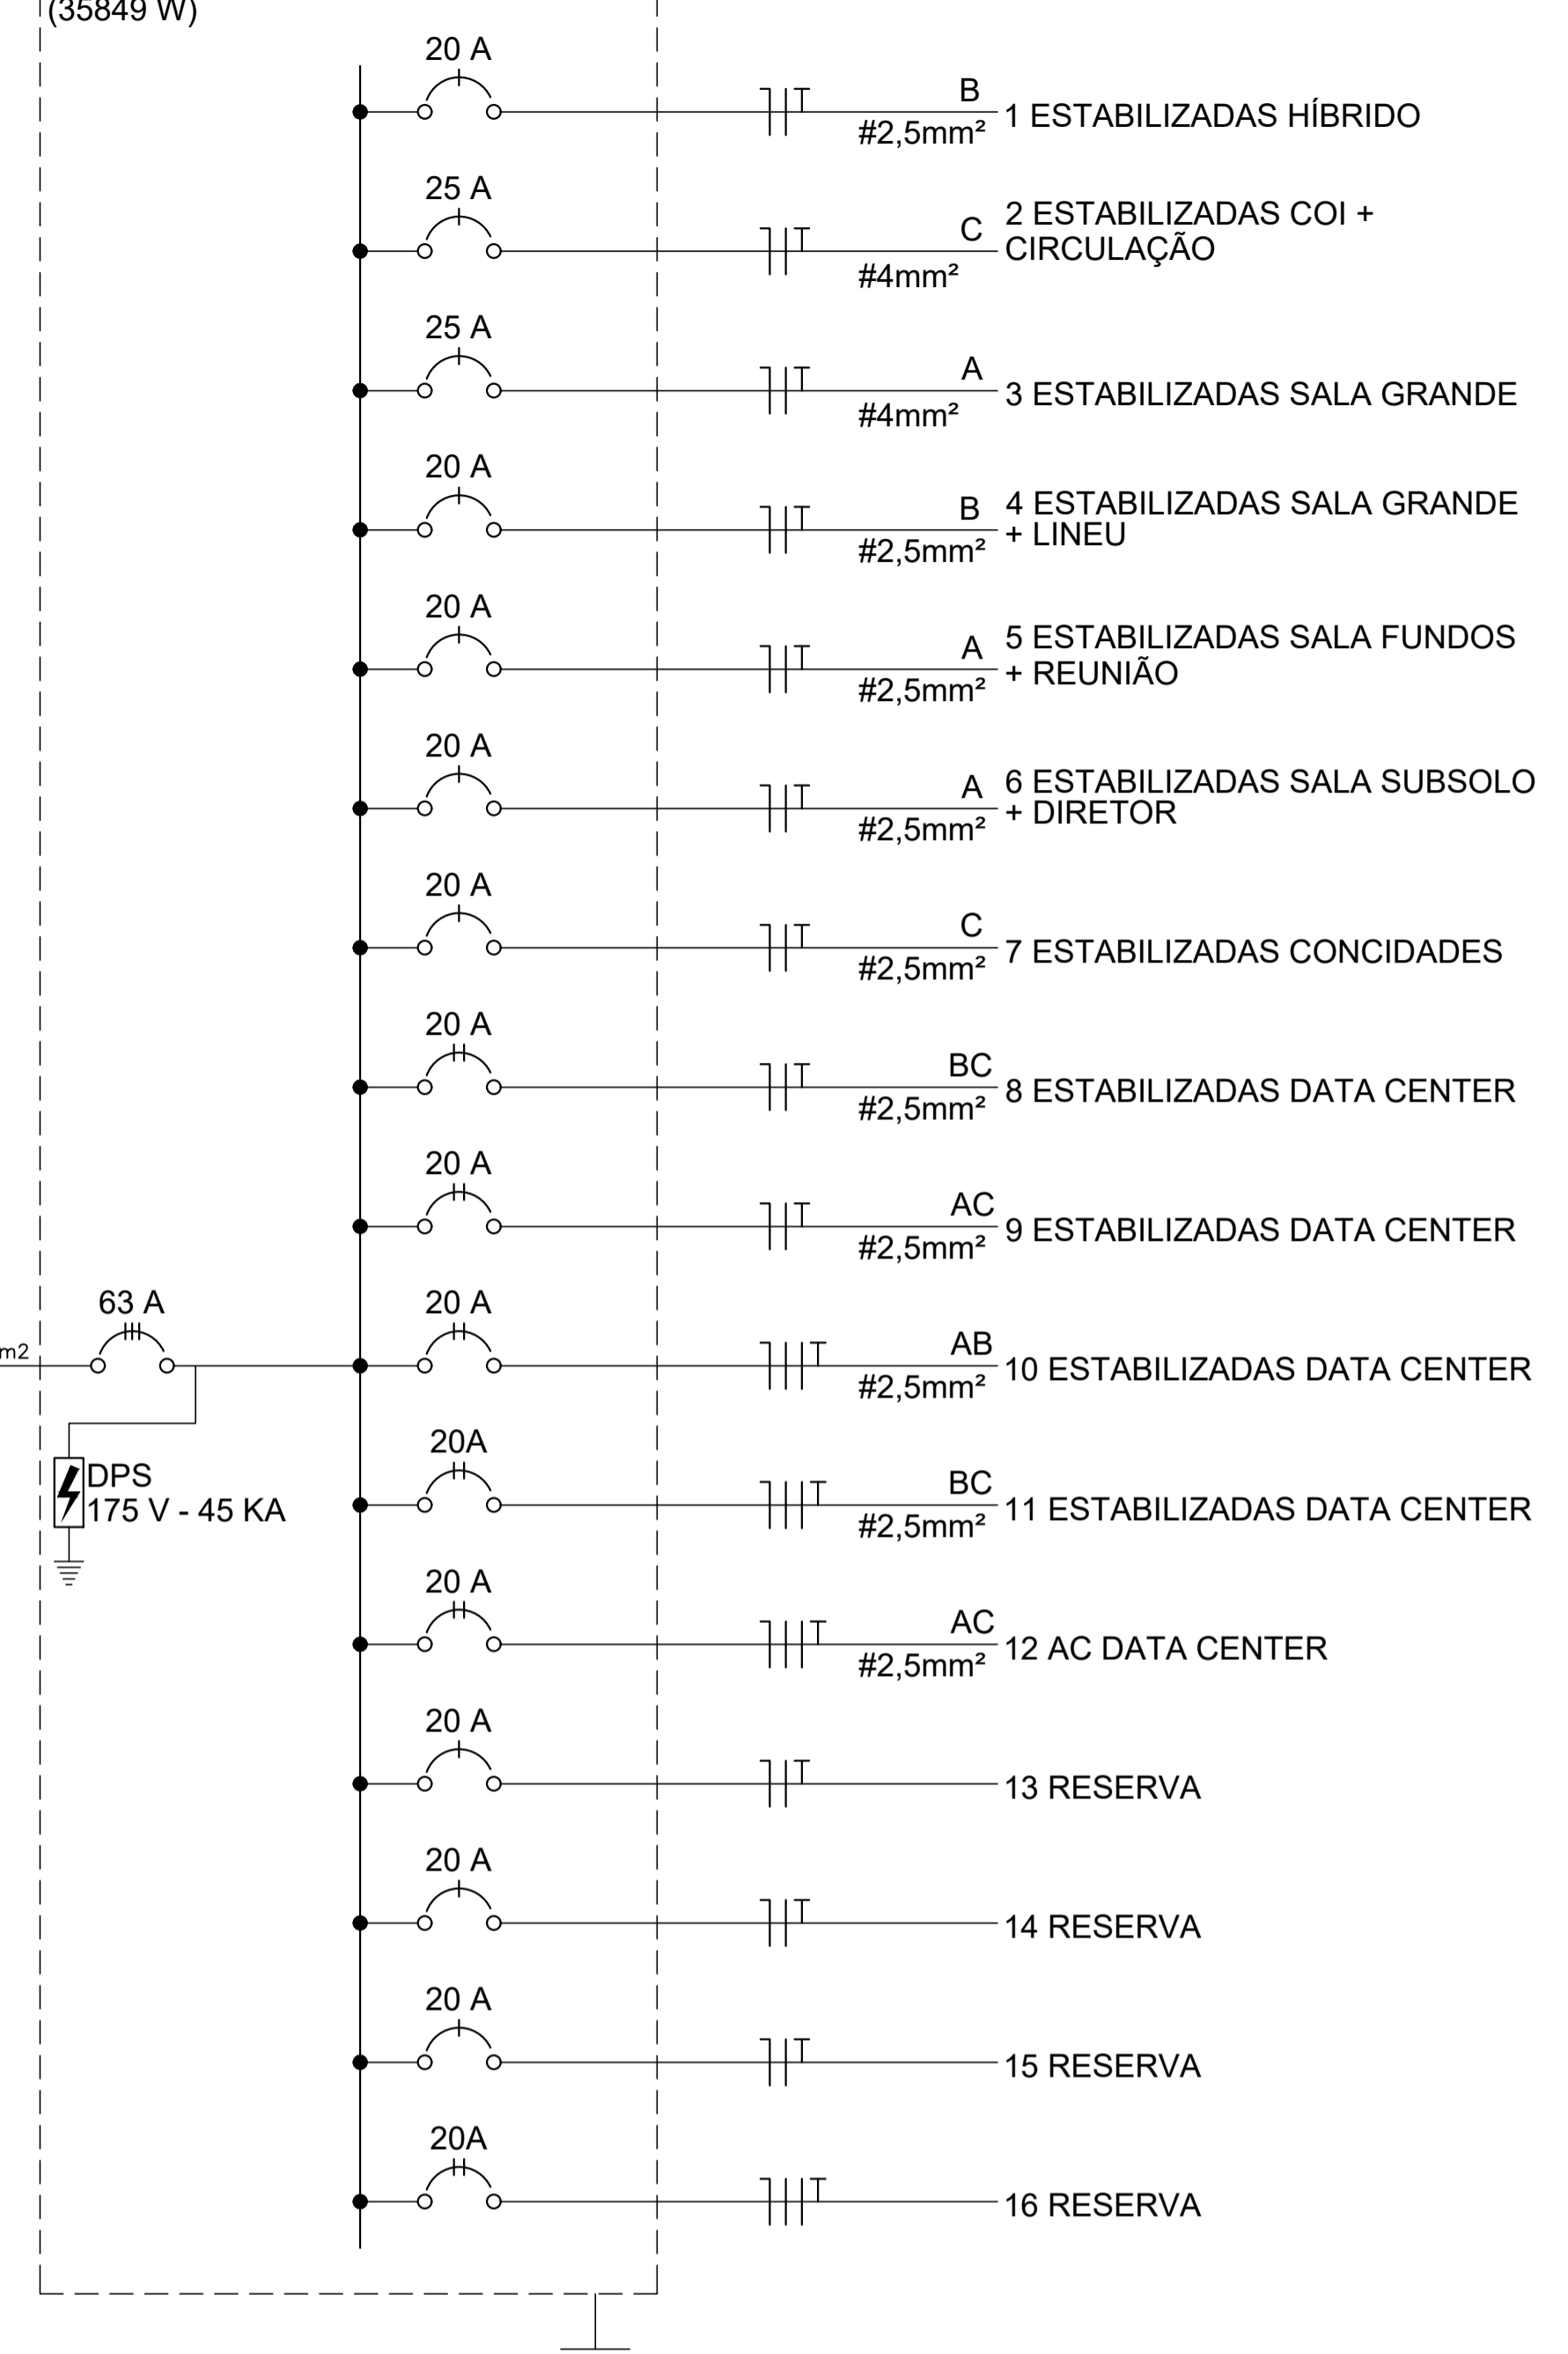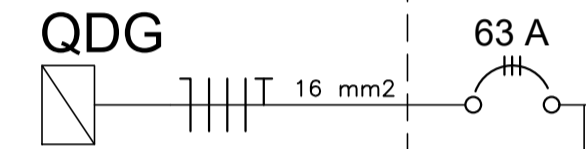

 GOVERNO DO ESTADO DO PARANÁ SECRETARIA DAS CIDADES - SECID SERVIÇO SOCIAL AUTÔNOMO PARANACIDADE		
PROPRIETÁRIO: SERVIÇO SOCIAL AUTÔNOMO PARANACIDADE	MUNICÍPIO: CURITIBA	
OBRA: REFORMA DE IMÓVEL COMERCIAL	ESCRITÓRIO REGIONAL:	
LOCAL: RUA COMENDADOS SANTIAGO COLLE, 112 - ANJ	TIPO: REFORMA	
AUTOR DO PROJETO / REGISTRO PROF: ENG. ANA JULIA NUNES DE ARAUJO CREA PR-198.904/D	PROJETO: ELETRICO	
	REFERÊNCIA: UNIFILAR	
	DESENHO: ANA JULIA	
	DATA: MARÇO/2024	
		ELE 02/03