



0 Pavimento Térreo
Escala: 1:50

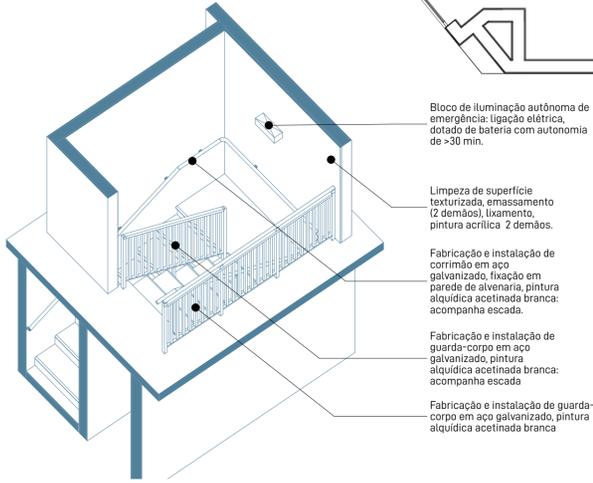

D3 Det. Escada
Escala: 1:50

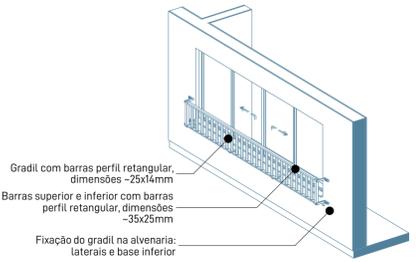


D4 Det. Gradil
Escala: 1:50

Serviços Gerais:
(serviços não discriminados nas plantas e detalhes)


- Remoção de cola e restos de adesivos do muro de vidro da entrada do imóvel;
- Limpeza e remoção de cola das placas em ACM da fachada da edificação;
- Limpeza e reparos da vedação das calhas e rufos;
- Instalação de 2 novos pontos de descida de água pluvial da edificação principal;
- Reparos e ajustes de cobrimento, assim como substituição de telhas danificadas;
- Retirada total das placas de forro, limpeza e seleção das melhores peças;
- Ajustes na estrutura de suporte do forro, instalação de peças existentes;
- Instalação de novas peças de forro mineral, modelo semelhante ao existente na edificação em substituição das peças danificadas;
- Substituição integral das peças de forro da edícula;
- Reparos em tomadas e interruptores existentes;
- Pintura do forro dos banheiros;
- Emassamento, lixamento e pintura interna - marcas de mobiliário retirado.

Obs.: Para os serviços de elétrica, verificar o projeto específico.


<p>GOVERNO DO ESTADO DO PARANÁ Secretaria das Cidades - SECID Serviço Social Autônomo PARANACIDADE</p>		
<p>Proprietário: SSA PARANACIDADE</p>		
<p>Obra: Reforma de Imóvel Comercial</p>		<p>Tipo: Reforma</p>
<p>Local: Rua Comendados Santiago Colle, 112 - Ahú</p>		<p>Município/Estado: Curitiba / PR</p>
<p>Autor do Projeto: David Pierin CAU A55067-1</p>		<p>Projeto: Arquitetura</p>
<p>Fase: PE</p>		<p>Escala: 1:50</p>
<p>Conteúdo: Pavimento Térreo, Det. Gradil, Det. Escada</p>		<p>Prancha: A1/2</p>
<p>Folha: AT paisagem: 841,0x594,0</p>		<p>Data: 14.03.24</p>

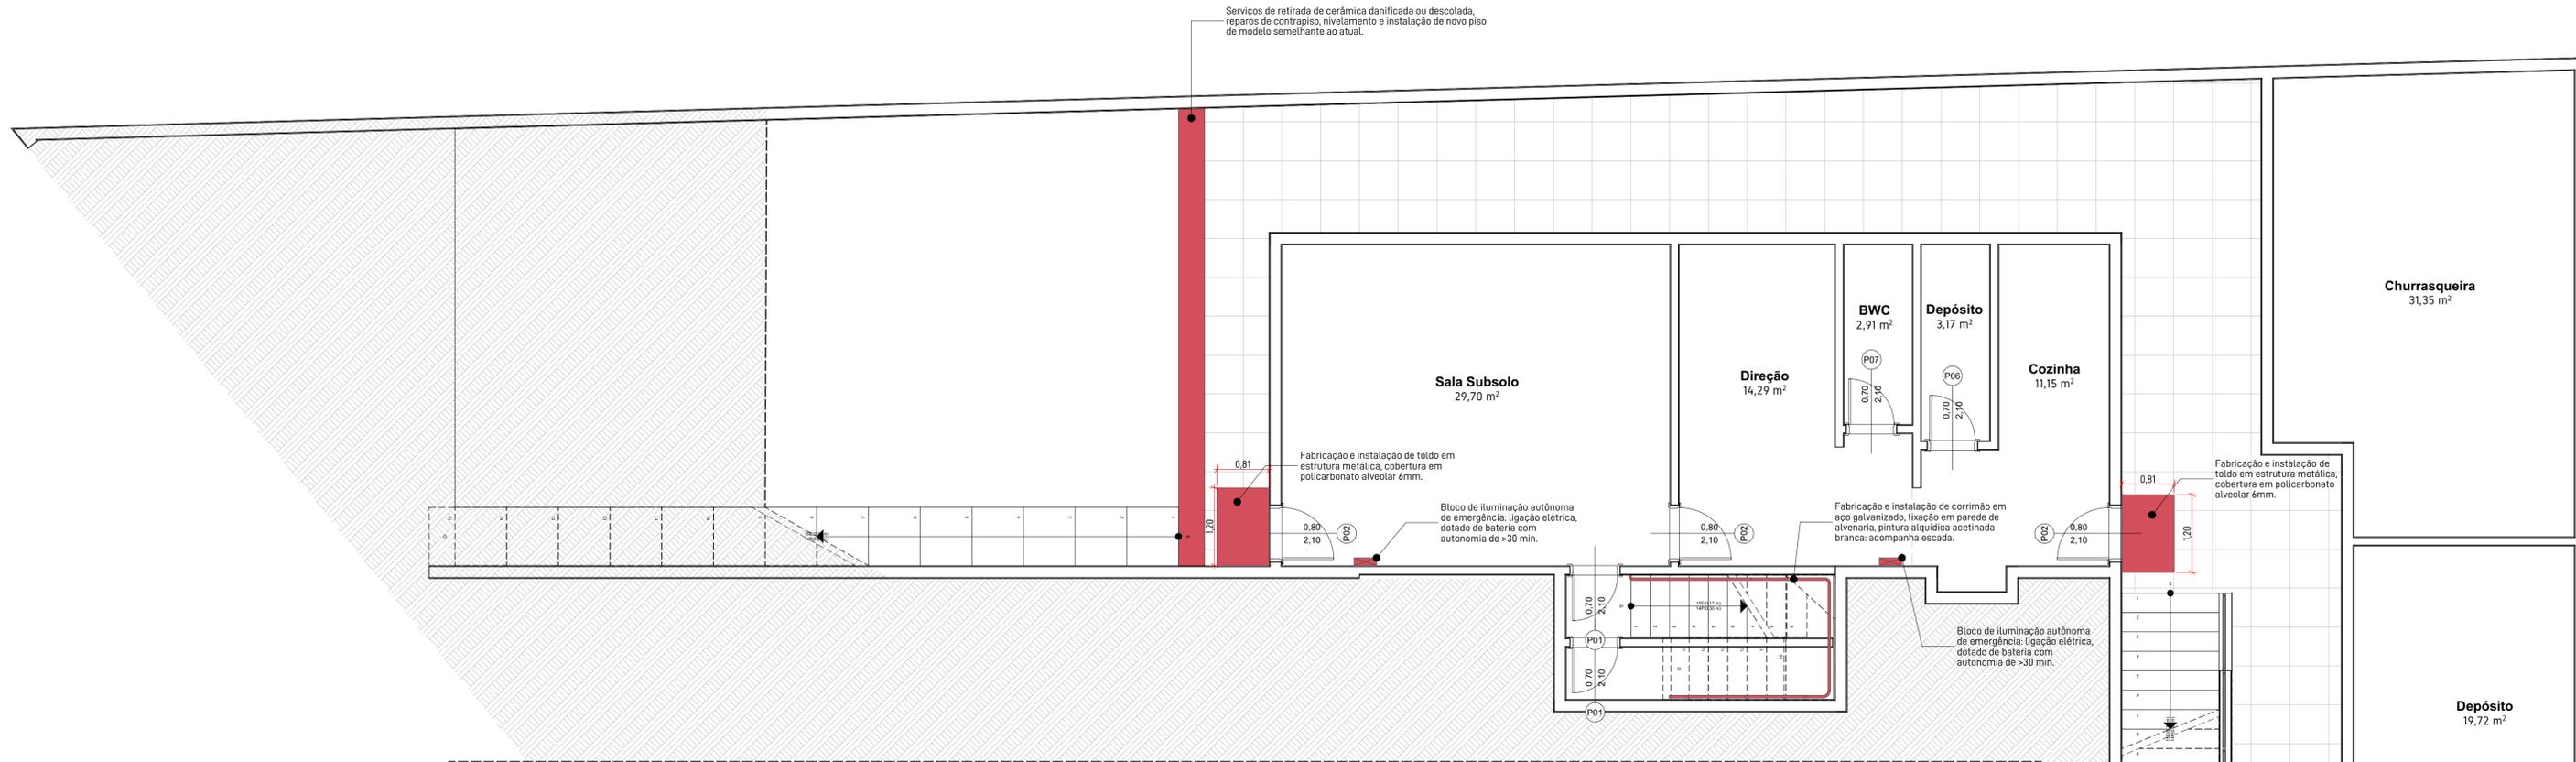

-1. Pavimento Inferior
Escala: 1:50

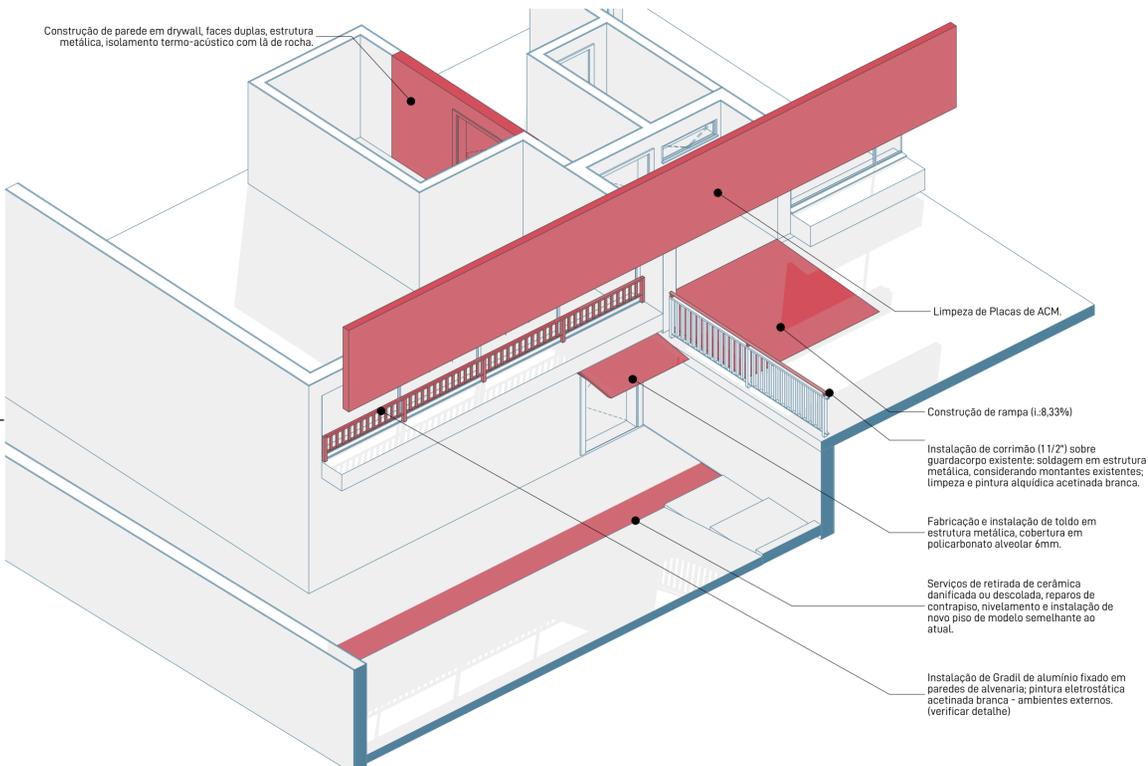

Det Gerais
Escala: 1:50

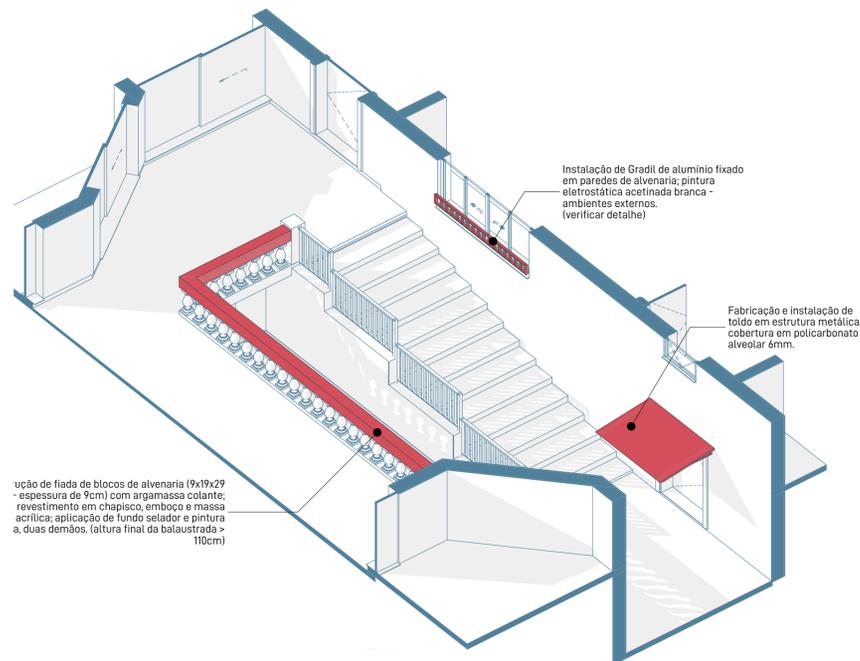

Det. Balaustrada
Escala: 1:50

 GOVERNO DO ESTADO DO PARANÁ Secretaria das Cidades - SECID Serviço Social Autônomo PARANACIDADE			
Proprietário	SSA PARANACIDADE	Tipo	Reforma
Obra	Reforma de Imóvel Comercial	Município/Estado	Curitiba / PR
Local	Rua Comendados Santiago Colle, 112 - Ahú	Projeto	Arquitetura
Autor do Projeto	David Pierin CAU A55067-1	Fase	PE
Conteúdo	Pavimento Inferior, Det. Balaustrada, Det Gerais	Escala	1:50
		Prancha	
			Data: 14.03.24